

正
本

中租迪和股份有限公司 函



地址：台北市內湖區瑞光路 362 號 6 樓
承辦人：周育辰
電話：(02)8752-6388#72687
電子信箱：alexzhou@chailease.com.tw

95043

臺東縣臺東市博愛路 365 號

受文者：臺東市公所

發文日期：中華民國 112 年 07 月 18 日

發文字號：(112)和能字第 1710 號

速別：最速件

密等及解密條件或保密期限：

附件：

主旨：本公司於臺東縣臺東市石壁段 573、574、575、576、582、583、584、601、628、630 地號設置地面型太陽光電發電設備案，申請公告程序，請查照。

說明：

- 一、依據臺東縣政府 111 年 10 月 24 日府財商字第 1110225775B 號函，申請臺東縣地面型太陽光電發電設備之新增程序規定。
- 二、依據臺東縣政府 111 年 10 月 24 日府財商字第 1110225775B 號函，於案場距離 500 公尺所涉及之村里及鄉鎮市公所張貼公告，案地如涉及傳統領域之地區應一併公告涉及之關係部落，並張貼於該之部落公告欄，且維持至少 10 日之公開閱覽期。
- 三、檢送公告相關附件，請貴所協助張貼，並副知臺東縣政府。

正本：臺東市公所

副本：

112.7.19 東市經建字第 1120026090 號

公告

本公司 中租迪和股份有限公司 擬於臺東火車站走道、自行車停車場等空地，坐落地號 臺東縣臺東市石壁段 573、574、575、576、582、583、584、601、628、630 地號 設置地面型太陽光電發電設備，土地使用分區為 鐵路用地，裝置容量 204.44 KW。於臺東火車站站區內走道、自行車停車場等地裝設太陽光電棚架，行經旅客免於日善雨淋，為旅客服務設施，非一般地面型太陽光電，特此說明與公開周知。

公告期間自中華民國 112 年 07 月 01 日起至 112 年 07 月 31 日止，如對本案場有疑義或有相關疑問，請於公告期間內逕洽本公司(人)或將相關意見提送台東縣政府。

※ 檢附案地相關位置圖及土地使用配置圖供民眾參閱。


申請人(加蓋印鑑)：中租迪和股份有限公司

公司統一編號：05072925

通訊地址：台北市內湖區瑞光路 362 號 6 樓

聯絡電話：02-8752-6388

中 華 民 國 112 年 07 月 01 日

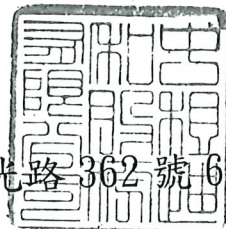


原號誌分駐所東側空地



原號誌分駐所東側空地(停車格)

南側風雨走廊屋頂、自行車補給站前空地

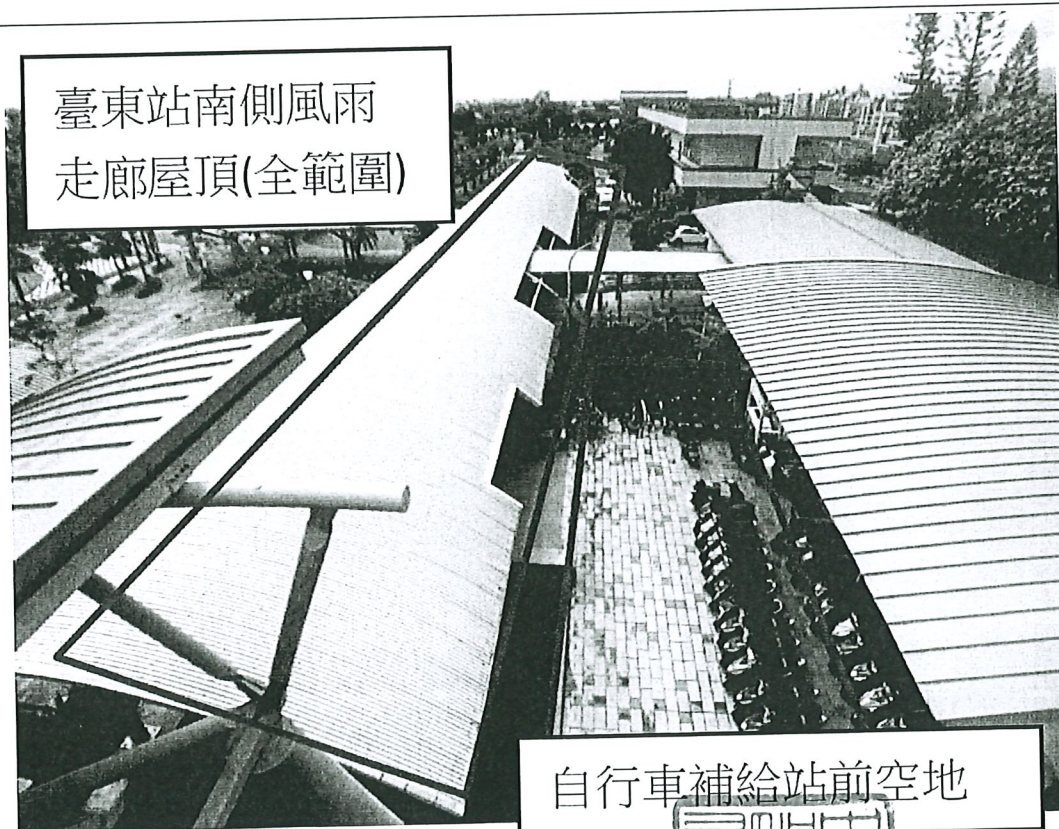

臺東站南側風雨
走廊屋頂(全範圍)

自行車補給站前空地




北側停車場旁走道



腳踏車停車場




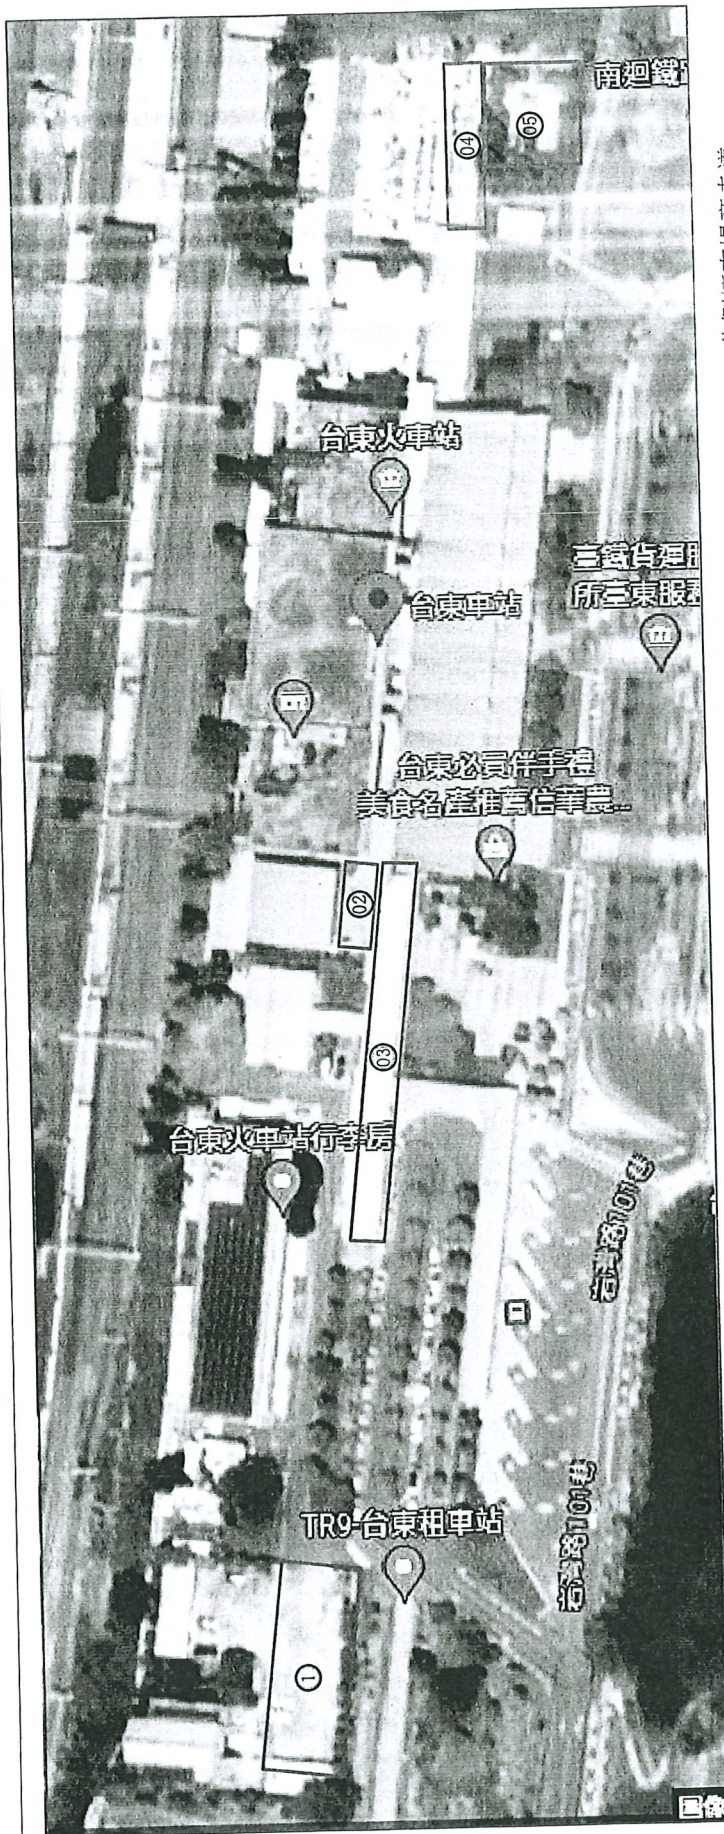

原號誌分駐所東側空地

自行車補給站前空地

北側停車場旁走道

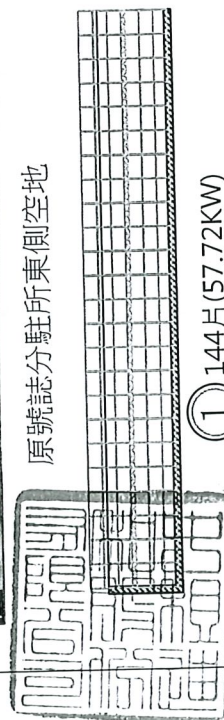

① 144H (57.72KW)

單片尺寸:


21755M×1.038M(380KW)

數量: 538片(地面型)


總容量: 204.44KW



② 24H (9.12KW)

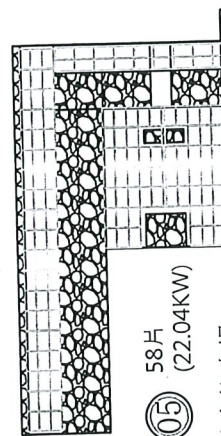

④ 77H (29.26kw)

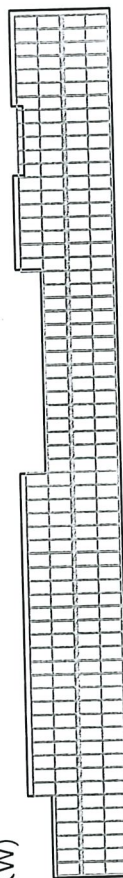

③ 235H (89.3KW)

南側風雨走廊

腳踏車停車場

⑤ 58H (22.04KW)

繪圖:	圖號:	張號:
日期: 112/05/11	A1	1/1
核校:		
單位: mm 1:1		
工程名稱 台東火車站(地面型)		
座落地址 台東市石壁段		
圖面名稱 位配圖		
麗日鑫股份有限公司		
Tel: 05-6361250 Fax: 05-6332053		
Add: 632 雲林縣虎尾鎮虎興西八路11號		