
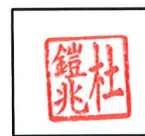


公 告

本公司 昊華能源股份有限公司 擬於 台東縣台東段 4-100 地號；
台東縣台東段 4-114、4-115、4-188、6-3 地號 設置地面型太陽光
電發電設備，面積為 900.087552 及 865.4688 平方公尺，使用分區
為及用地類別為 學校用地 (4-100 地號部分為道路用地)，裝置容量
為 189.28 及 182 瓩，特此公告周知，公告期間自中華民國 113 年
12 月 09 日起至 113 年 12 月 18 日止，如對本案場有疑義或有相關
疑問，請於公告期間內逕洽本公司(人)或將相關意見提送台東縣政府。
※檢附案地相關位置圖及土地使用配置圖供民眾參閱。

申請者(加蓋印鑑): 昊華能源股份有限公司



統一編號: 89191360

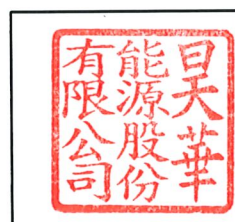

通訊地址: 臺南市安平區永華 11 街 17 巷 27 號 1 樓

聯絡電話: 06-2982605

中 華 民 國 1 1 3 年 1 2 月 0 6 日

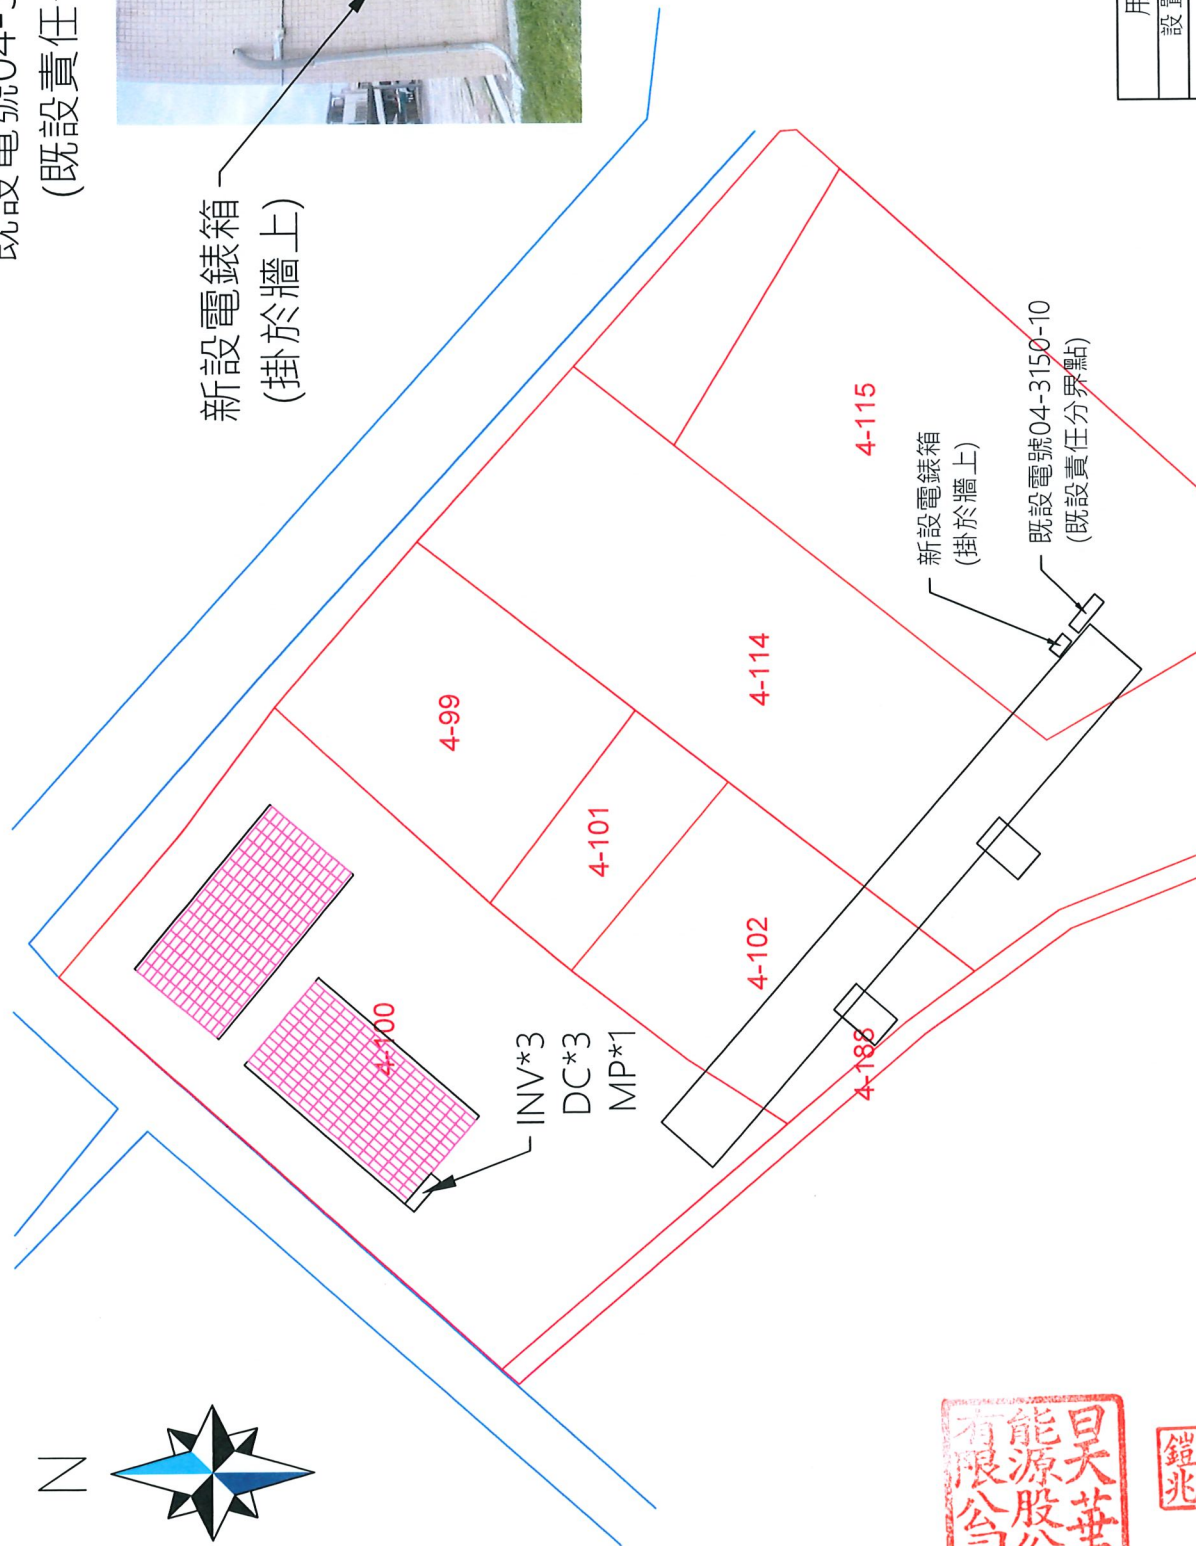
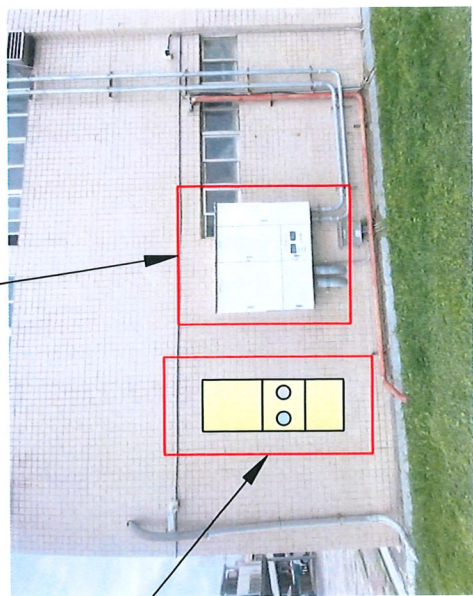


使用單晶矽太陽能板, 每片455W, 共416片, 總計189.28KW



用電裝置	檢驗	簽發	處
設置者	承裝業		監造者

設置地點	臺東縣臺東段4-100地號-仁愛國小風雨球場			設計監造	三力結構水利電機技師事務所		圖名	銜配圖	日期	113.10.15	設計者	云	
工程名稱	189.28KW 太陽光電系統興建工程			設計者	鍾俊業	技師	電話	03-5352280	委託人	單位	CM	頁數	1

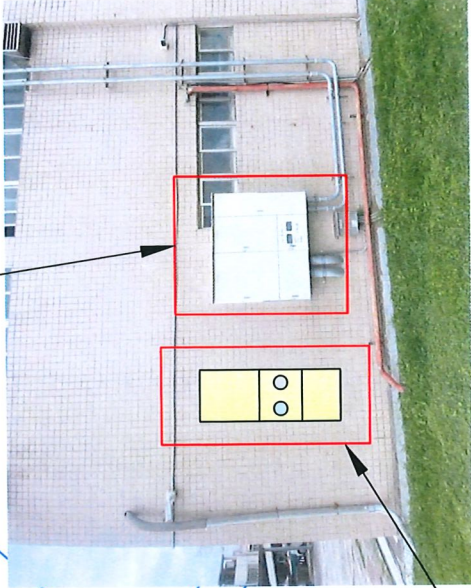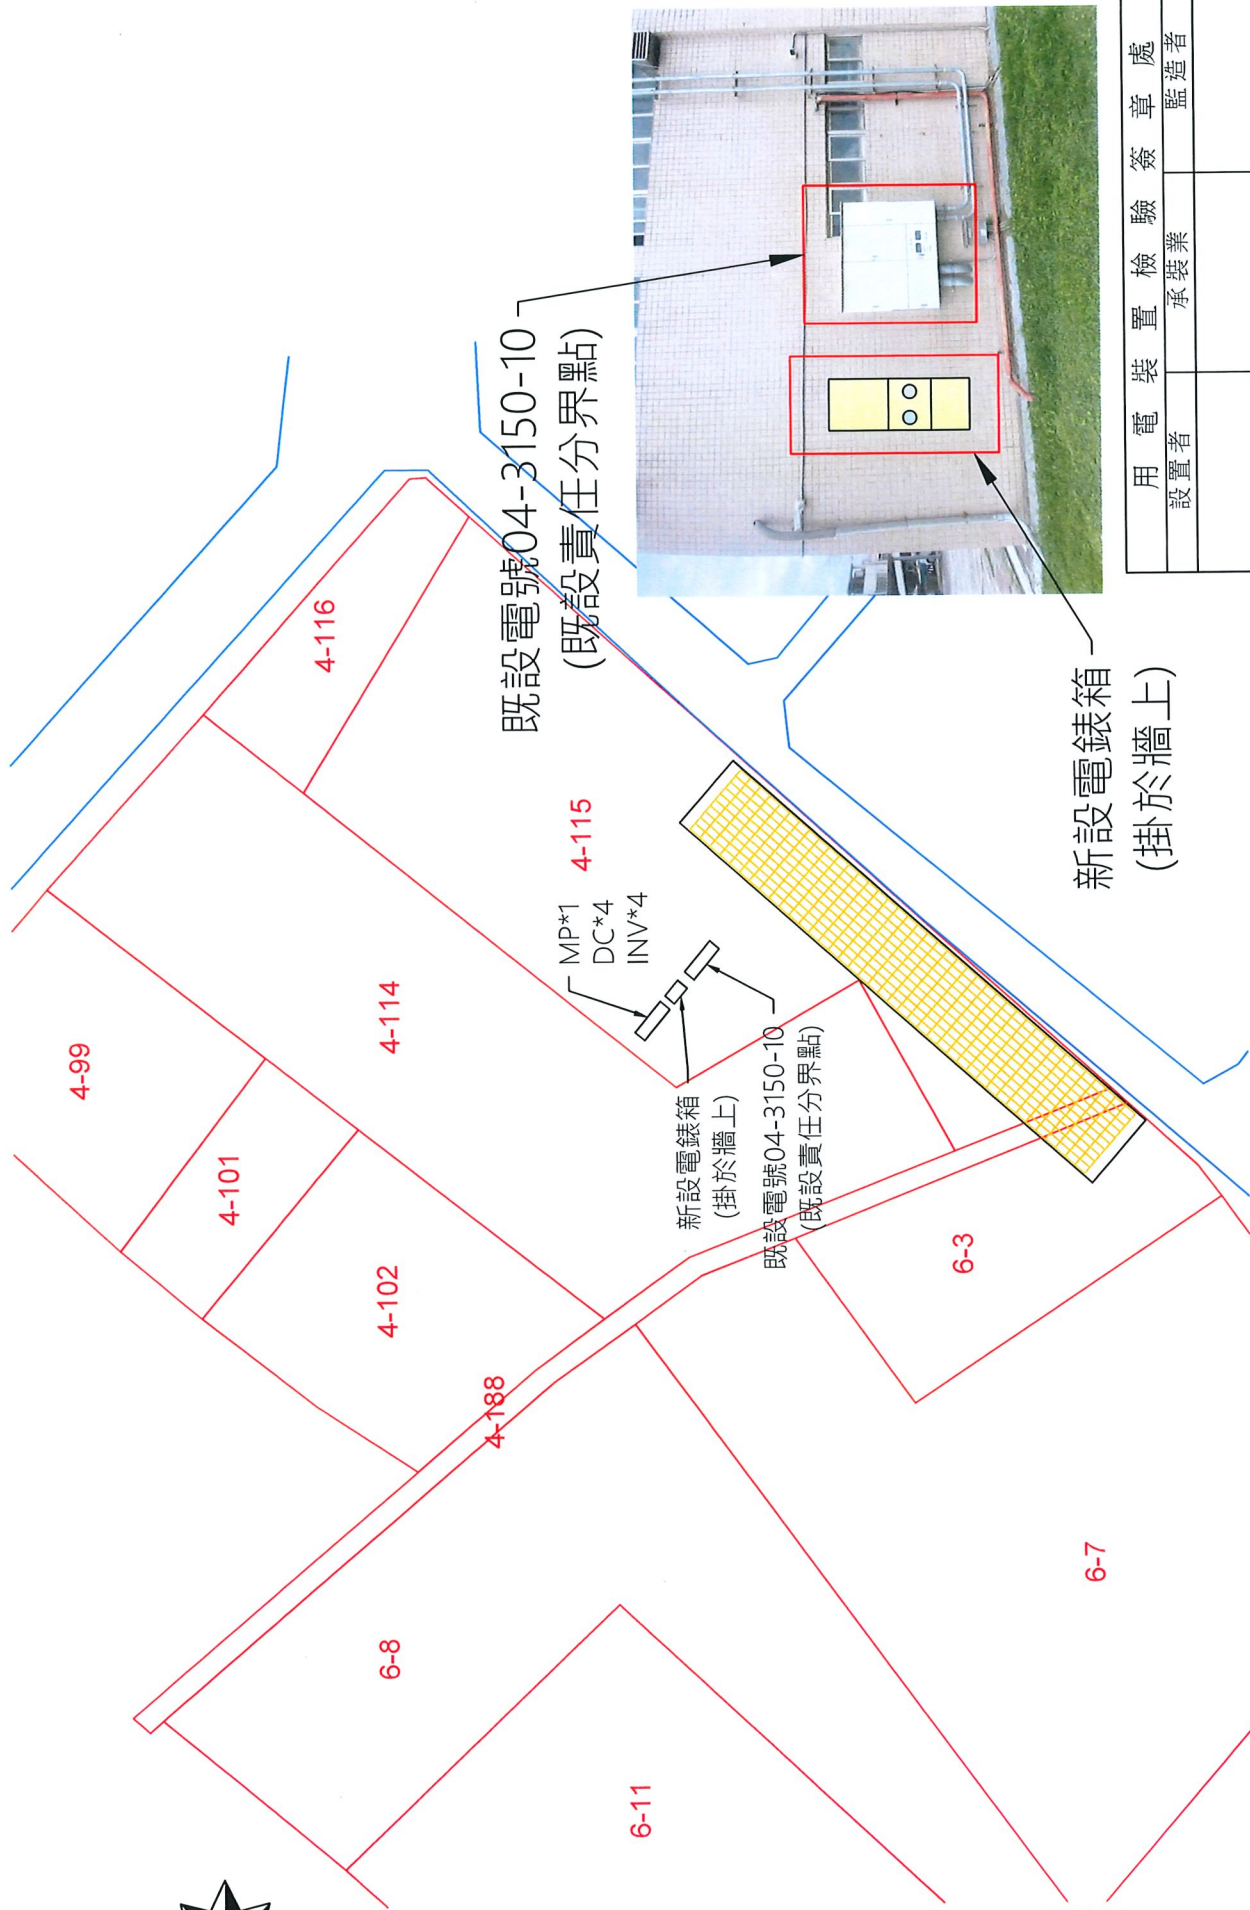

新設電錶箱
(掛於牆上)



使用單晶硅太陽能板, 每片455W, 共400片, 總計182KW


用電裝置檢驗簽章處	
設置者	承裝業
設置者	監造者

設置地點	臺東縣臺東段4-114.4-115.4-188.6-3地號-仁愛國小停車場			設計監造	三力結構水利電機技師事務所		圖名	銜配圖	日期	113.10.15	設計者	云	
工程名稱	182KW 太陽光電系統興建工程			設計者	鍾俊業 技師	電 話	03-5352280	委託人		單位	CM	頁數	1

施作範圍

照片

停車棚

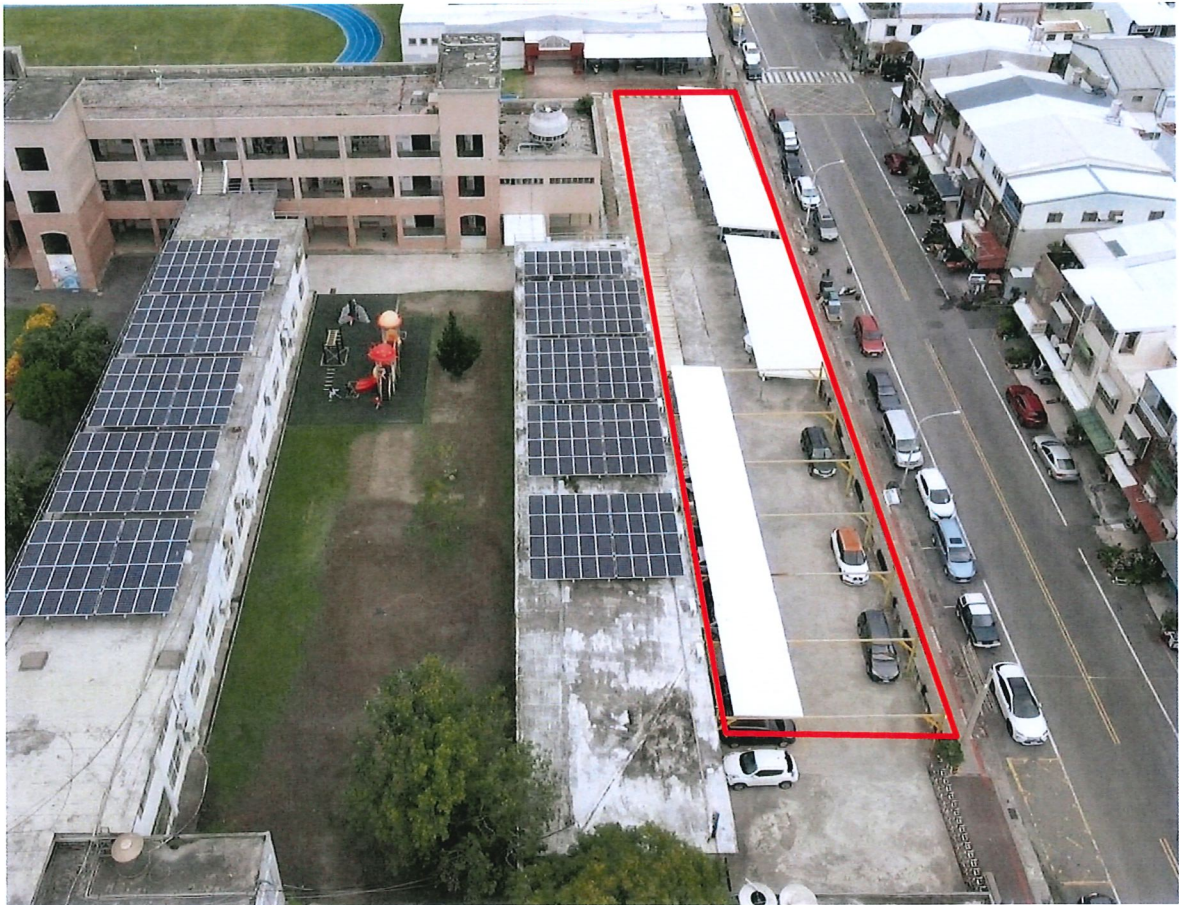

風雨球場



目大華
能源股份
有限公司

杜鑑兆