





復興路

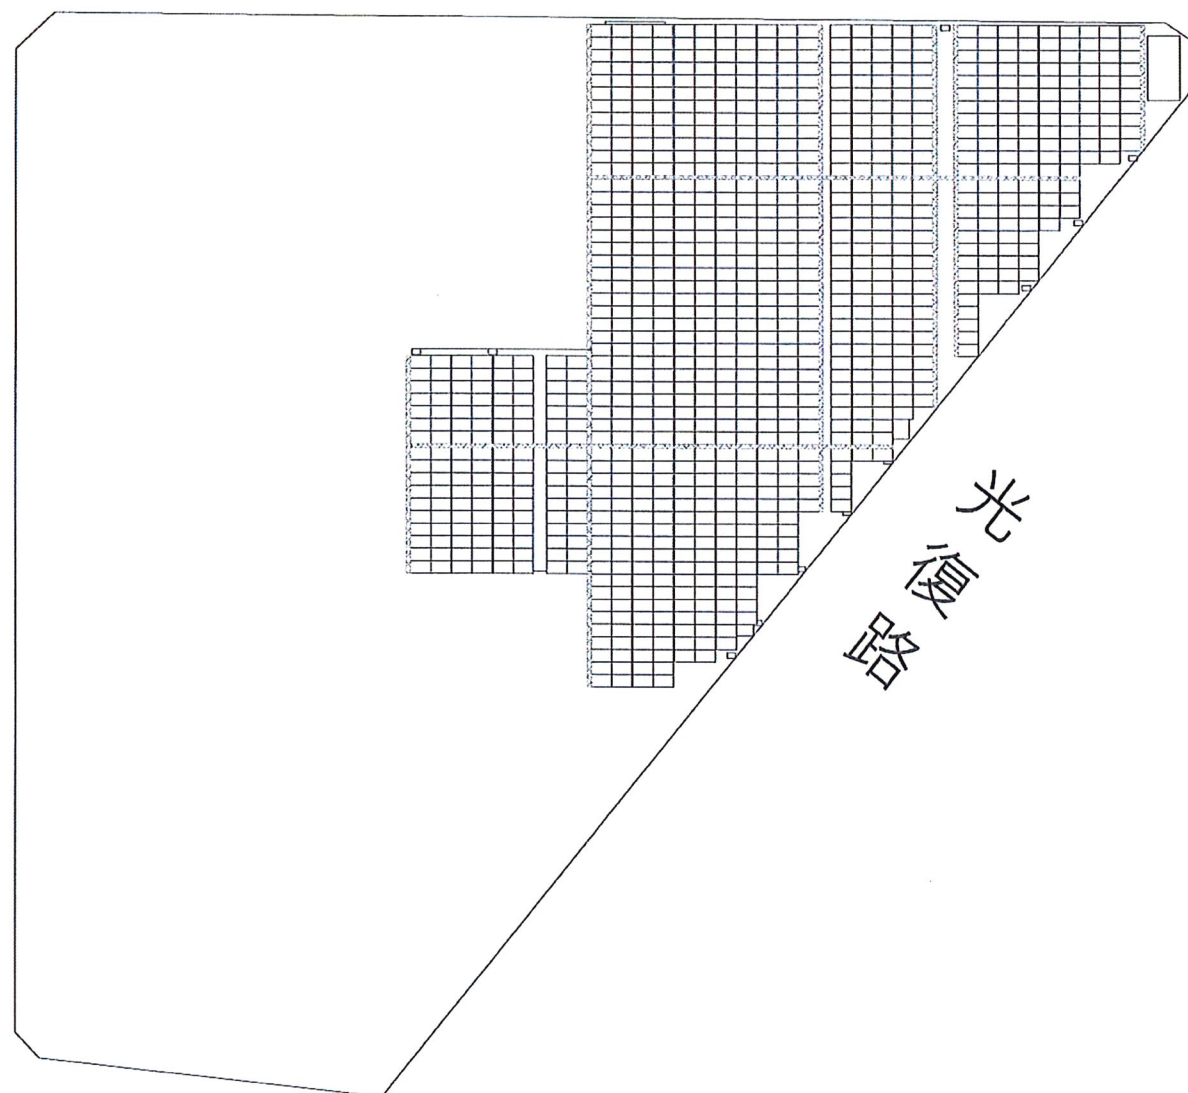

光復路

PV配置圖 單位:cm

- 1.設置場址:台東縣台東市台東段537地號
- 2.座標:22.749517,121.153549
- 3.總裝置容量:491kw
- 4.單一設備裝置容量:500w
- 5.設備數量:982片

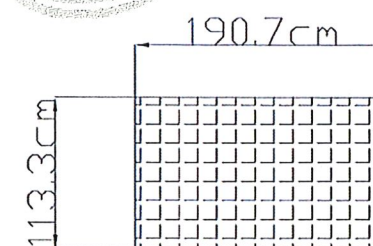

《模組尺寸圖》
XN60GH-500-B

附註:

供审查用

版次	日期	說明	修改	校核	核
----	----	----	----	----	---

[illegible]

簽章

工程機構

金氏科訊股份有限公司

高雄市大樹區和山里和山路471號

TEL:07-6517111

簽章

電機技師 褚家濠

興宏電機技師事務所

地址: 臺中市大雅區南苑路113巷1樓之

TEL:04-22661515

1

第003号

雙尊

協力廠商

昱山工程股份有限公司

地址:高雄市鳳山區文聖街133-5號

TEL:07-7990071

FAX:07-7998831

簽章

工程名稱	PROJECT
------	---------

金氏—台東戒治所太陽能新建工程

圖名 TITLE

PV配置圖

核准 APPROVED

校核 CHECKED


繪圖 DRAWN

莊友彰


設計 DESIGNED

檔名 CAD FILE

圖號		張號	
比例 SCALE		單位 UNIT	
日期 DATE	115.8.19	版次 REV	A

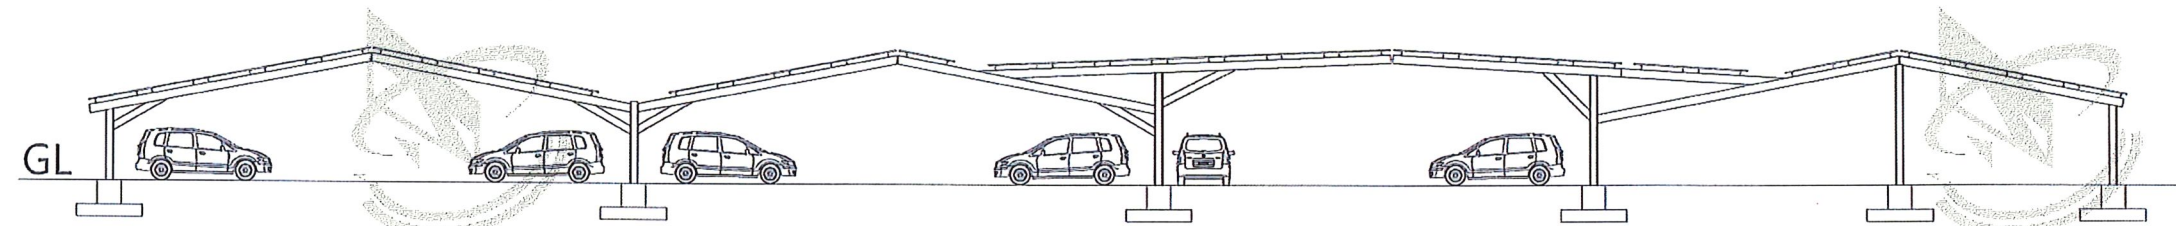

東向立面圖

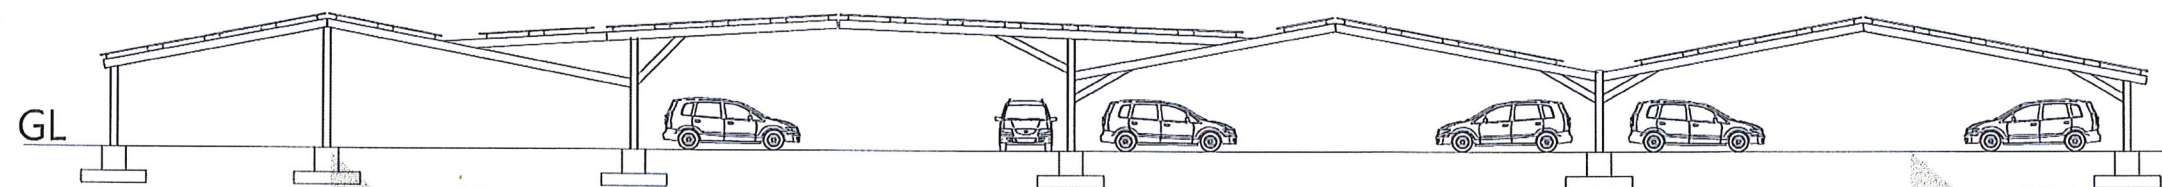

西向立面圖

附註:

供審查用

版次	日期	說明	修改	校核	核准
----	----	----	----	----	----

業主

簽章

工程機構

金氏科訊股份有限公司

高雄市大樹區和山里和山路471號

TEL:07-6517411

簽章

電機技師 褚家豐

興宏電機技師事務所

地址:台中市大雅區雅環路2段113巷1樓之2

TEL:04-25615112

簽章

協理廠商

豐山工程股份有限公司

地址:高雄市鳳山區文聖街133-5號

TEL:07-7990071

FAX:07-7998831

簽章

工程名稱

PROJECT

金氏-台東戒治所太陽能新建工程

圖名 TITLE

立面圖

核准 APPROVED	
-------------	--

校核 CHECKED	
------------	--

繪圖 DRAWN	莊友彰
----------	-----

設計 DESIGNED	
-------------	--

檔名 CAD FILE	
-------------	--


圖號		張號	
----	--	----	--

比例 SCALE		單位 UNIT	
----------	--	---------	--

日期 DATE	115.8.19	版次 REV	A
---------	----------	--------	---




復興路

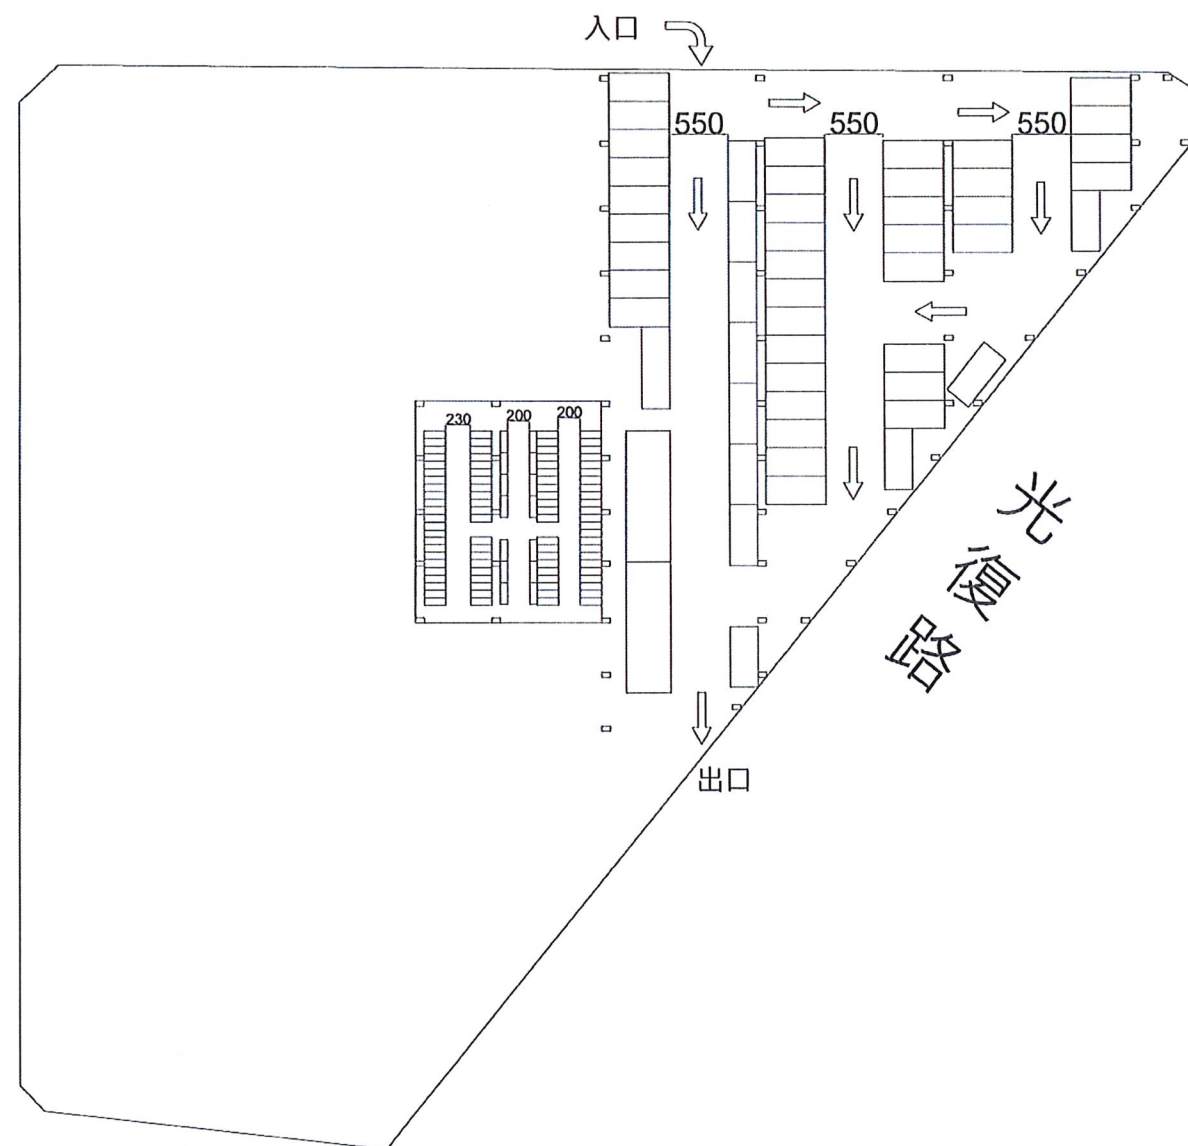

停車格規劃圖 單位:cm

機車停車格數量:102
小客車停車格數量:49
中型巴士停車格數量:1
巴士停車格數量:2

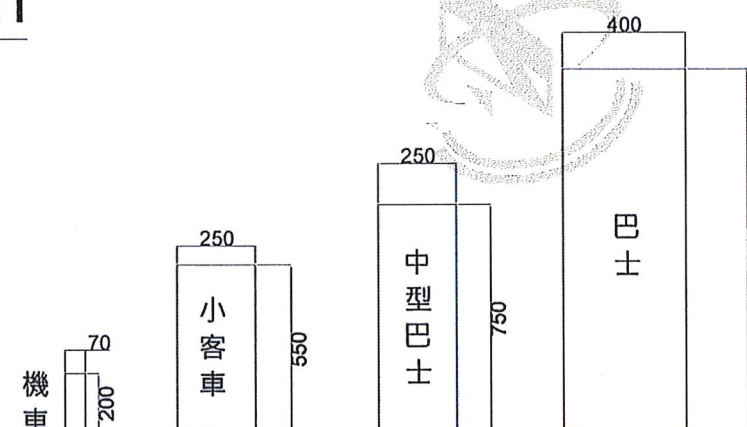

各種停車格尺寸

附註:

供審查用

版次	日期	說明	修改	校核	核准

業主

簽章

工程機請
金氏科訊股份有限公司
高雄市大樹區山重和山路471號
TEL:07-6517111

簽章

電機技師 褚家禮
與宏電機技師事務所
地址:台中市太平區雅環路2段113巷1樓之2
TEL:04-22601672

簽章

昱山工程股份有限公司
地址:高雄市鳳山區文聖街133-5號
TEL:07-7990071
FAX:07-7998831

簽章

工程名稱 PROJECT

金氏—台東戒治所太陽能新建工程

圖名 TITLE

停車格規劃圖

核准 APPROVED

校核 CHECKED

繪圖 DRAWN

設計 DESIGNED

檔名 CAD FILE

莊友彰

圖號

張號

比例 SCALE

單位 UNIT

日期 DATE

115.8.19

版次 REV

A